


27/36 Eiendomsgrense

Eiendomsgrense 25/310

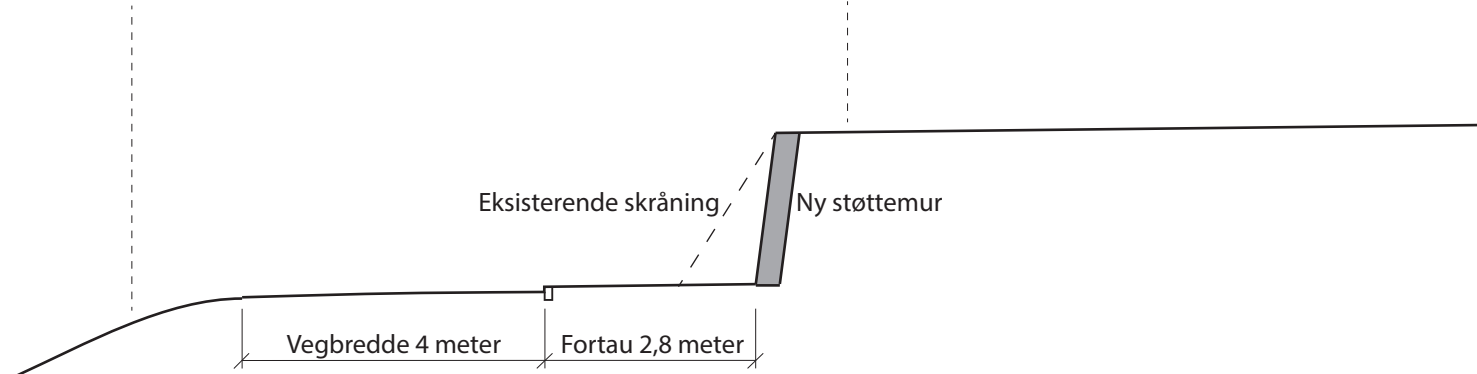

Prinsippsnitt utforming av fortau ved eiendommen gnr. 25 bnr. 310, Brennbergvegen 1, 2123 BRUVOLL
Målestokk 1:100 - tegn. 2016.12.14
Fundament for støttemur er ikke inntegnet.